

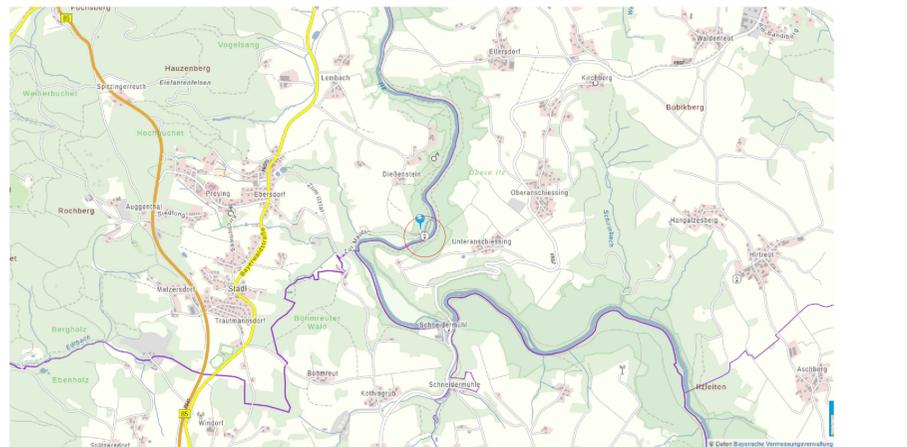


Übersichtslageplan

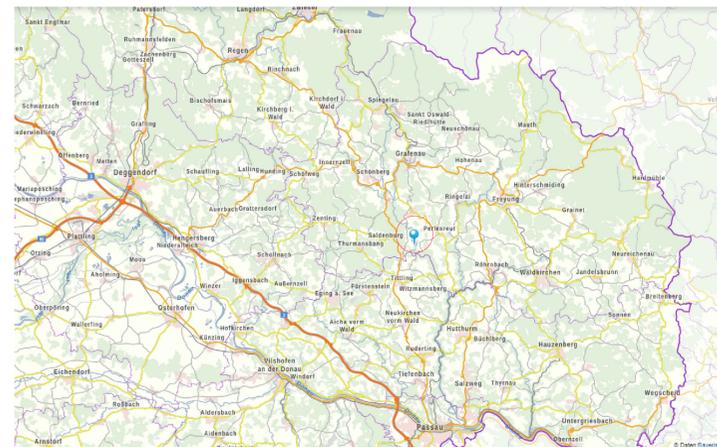

Bestandsanlage und Standort neues Einlaufbauwerk (beides grün dargestellt)

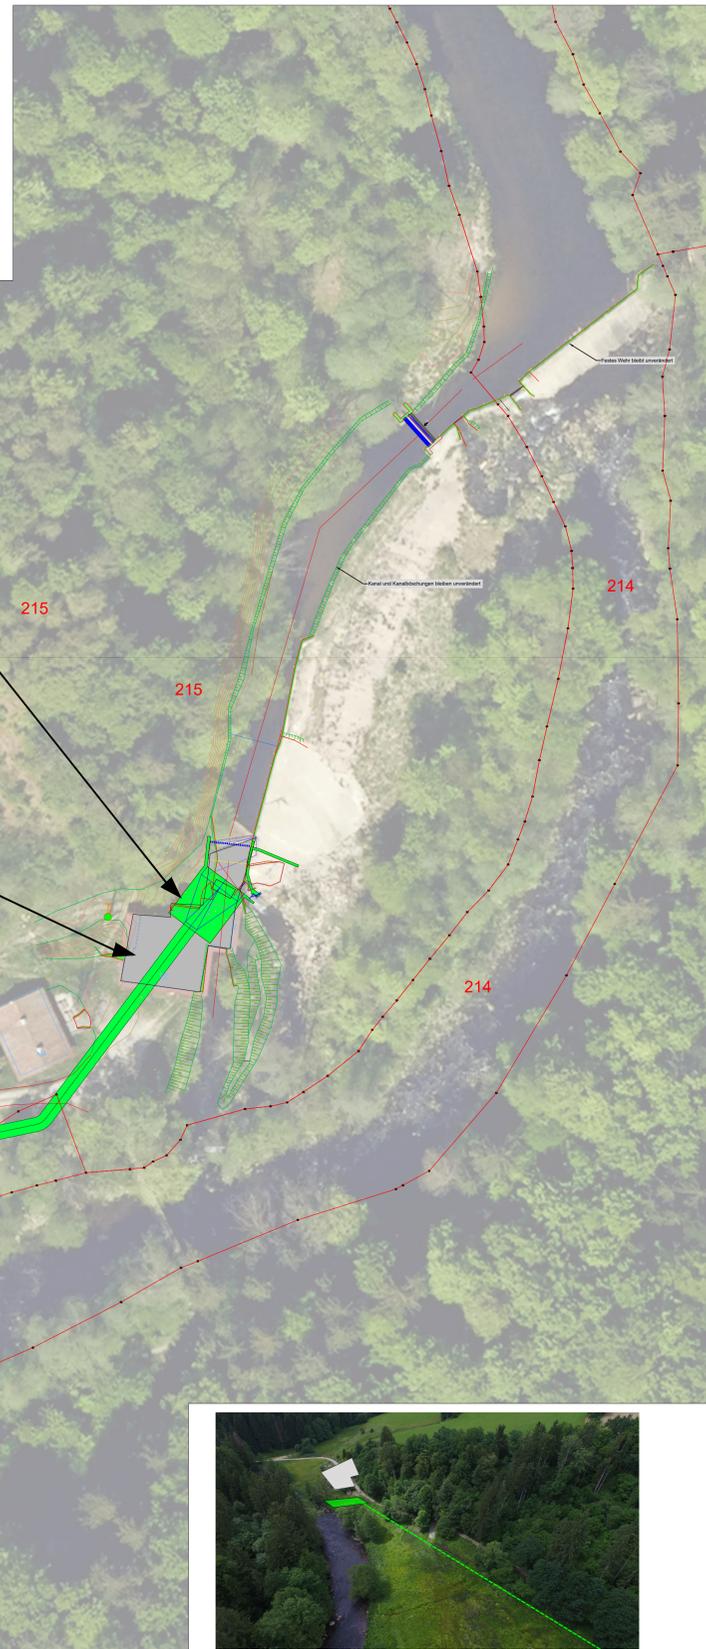

Plangrundlagen:

Plan-Nr.	Plan Datum	Planersteller	Fachgebiet	Teilbereich
2201481A	Gem. 10.03.2022 Gez. 15.03.21.04.22	VB Feldmeier	Vermessung	*
*	*	*	*	*

Höhen- und Lagessystem:  
 Alle Höhen sind im DHHN 2016  
 Bezugspunkt HFP Zur Mauth 10: 391.747 mNN (DHHN2016)  
 Lagekoordinaten im UTM 32

- Legende für den Lageplan:
- : Flurgrenze
  - : Bestandsabbruch
  - : Geplantes Vorhaben



Lageplan  
M 1:500



**Vorhaben:**  
 - Neue Wasserkraftanlage mit moderner Turbine und zugeh. Betriebsgebäude  
 - Turbinenausbaudurchfluss: 7,0 m³/s  
 - Fallhöhe (geodätisch) bei gleichbleibendem Stauziel (keine Stauerhöhung): 6,86 m

**Vorhaben:**  
 - Neues Einlaufbauwerk mit Übergang zur Rohrleitung mit Freinrechen und Fischabstieg

**Bestandsanlage:**  
 - Bestandsanlage wird entfernt  
 - Bestehender Einlaufkanal bleibt unverändert erhalten

**Daten der Bestandsanlage:**  
 - Turbinenausbaudurchfluss: 4,4 m³/s  
 - Fallhöhe (geodätisch) bei gleichbleibendem Stauziel (keine Stauerhöhung): 3,41 m

**Vorhaben:**  
 - Unterirdische Rohrleitung ca. DN2400 zwischen Einlaufbauwerk und Wasserkraftanlage. Länge ca. 365m unter Geländeoberkante (später nicht sichtbar)

**Vorhaben:**  
 - Maßnahmen zur besseren Auffindbarkeit der Mindestwasserstrecke



Standort neue Wasserkraftanlage und Unterflur-Rohrleitung (beides grün dargestellt)



Standort neue Rohrleitung und Kraftwerksgebäude (beides grün dargestellt)

IND	DATUM	NAME	BEZEICHNUNG
Vorhabensträger:			
A. Maier Wasserkraft GmbH&Co.KG Max-von-Müller-Straße 25 D - 84056 Rottenburg		Anlagenstandort: Zur Mauth 12 94163 Saldenburg, Ebersdorf	
Planer:		Planfreigabe Bauherr:	
Dipl. Ing. Fh Andreas Haisch c/o Ingerop Deutschland GmbH Dorfstrasse 30 81247 München Tel.: 089 / 818962-12		Ort, Datum Unterschrift	
Projekt:		Planfreigabe Planer:	
Dießensteinmühle Neubau Wasserkraftwerk		Ort, Datum Unterschrift	
Bauteil:		Ersatz für Plan-Nr.:	
Übersichtslageplan *		Ersetzt durch Plan-Nr.:	
Planungsphase: Frühe Öffentlichkeitsbeteiligung		Anlage-Nr.:	
Projekt-Nr.: 3005	Maßstab: 1:500	Plan-Nr.:	001